REAKTOR BIOGAS DENGAN KOTORAN SAPI

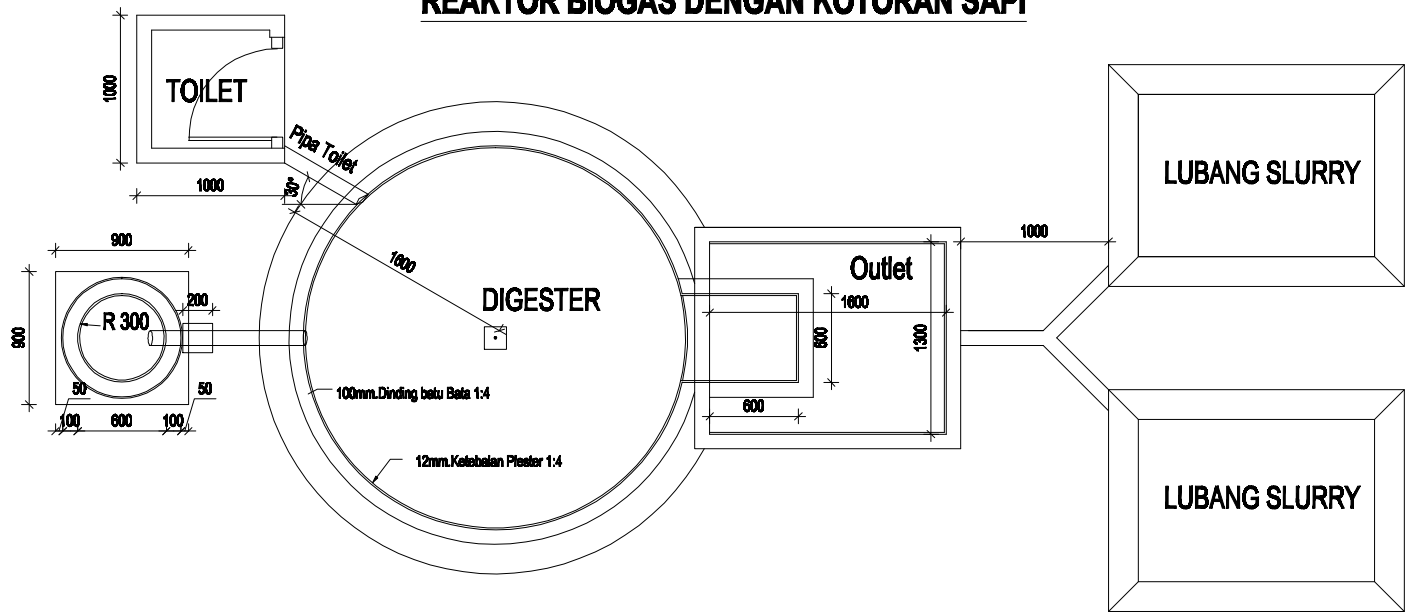

DETAIL GAMBAR SLAB PENUTUP OUTLET UNTUK 1 (SATU) PCS.
Skala Gambar : Unscale

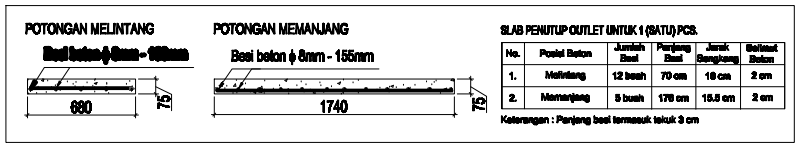

SLAB PENUTUP OUTLET UNTUK 1 (SATU) PCS.

No.	Posisi Beton	Jumlah Besi	Panjang Besi	Jarak Sengkang	Selimut Beton
1.	Melintang	12 buah	70 cm	10 cm	2 cm
2.	Memanjang	8 buah	170 cm	15.5 cm	2 cm

Keterangan : Panjang besi termasuk tekuk 3 cm

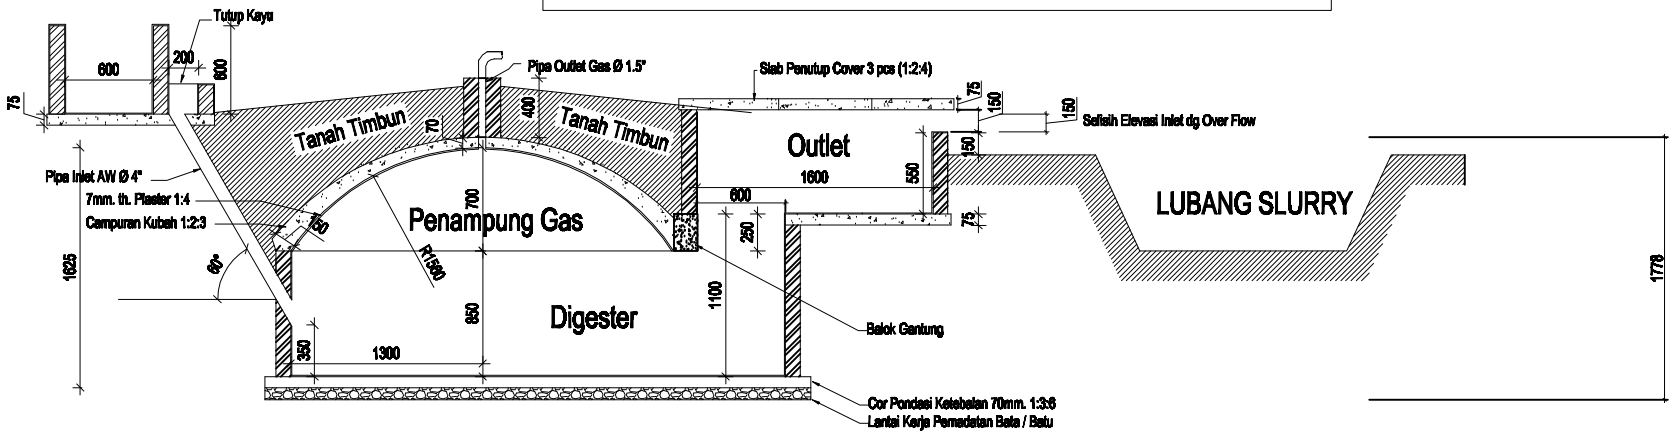

INDONESIA DOMESTIC BIOGAS PROGRAMME	PLANT SIZE : 6 Cum.	MODIFED BY: PRAKASH	DRAWN BY:	SCALE: 1:30	DATE: 9 JULY 2009